
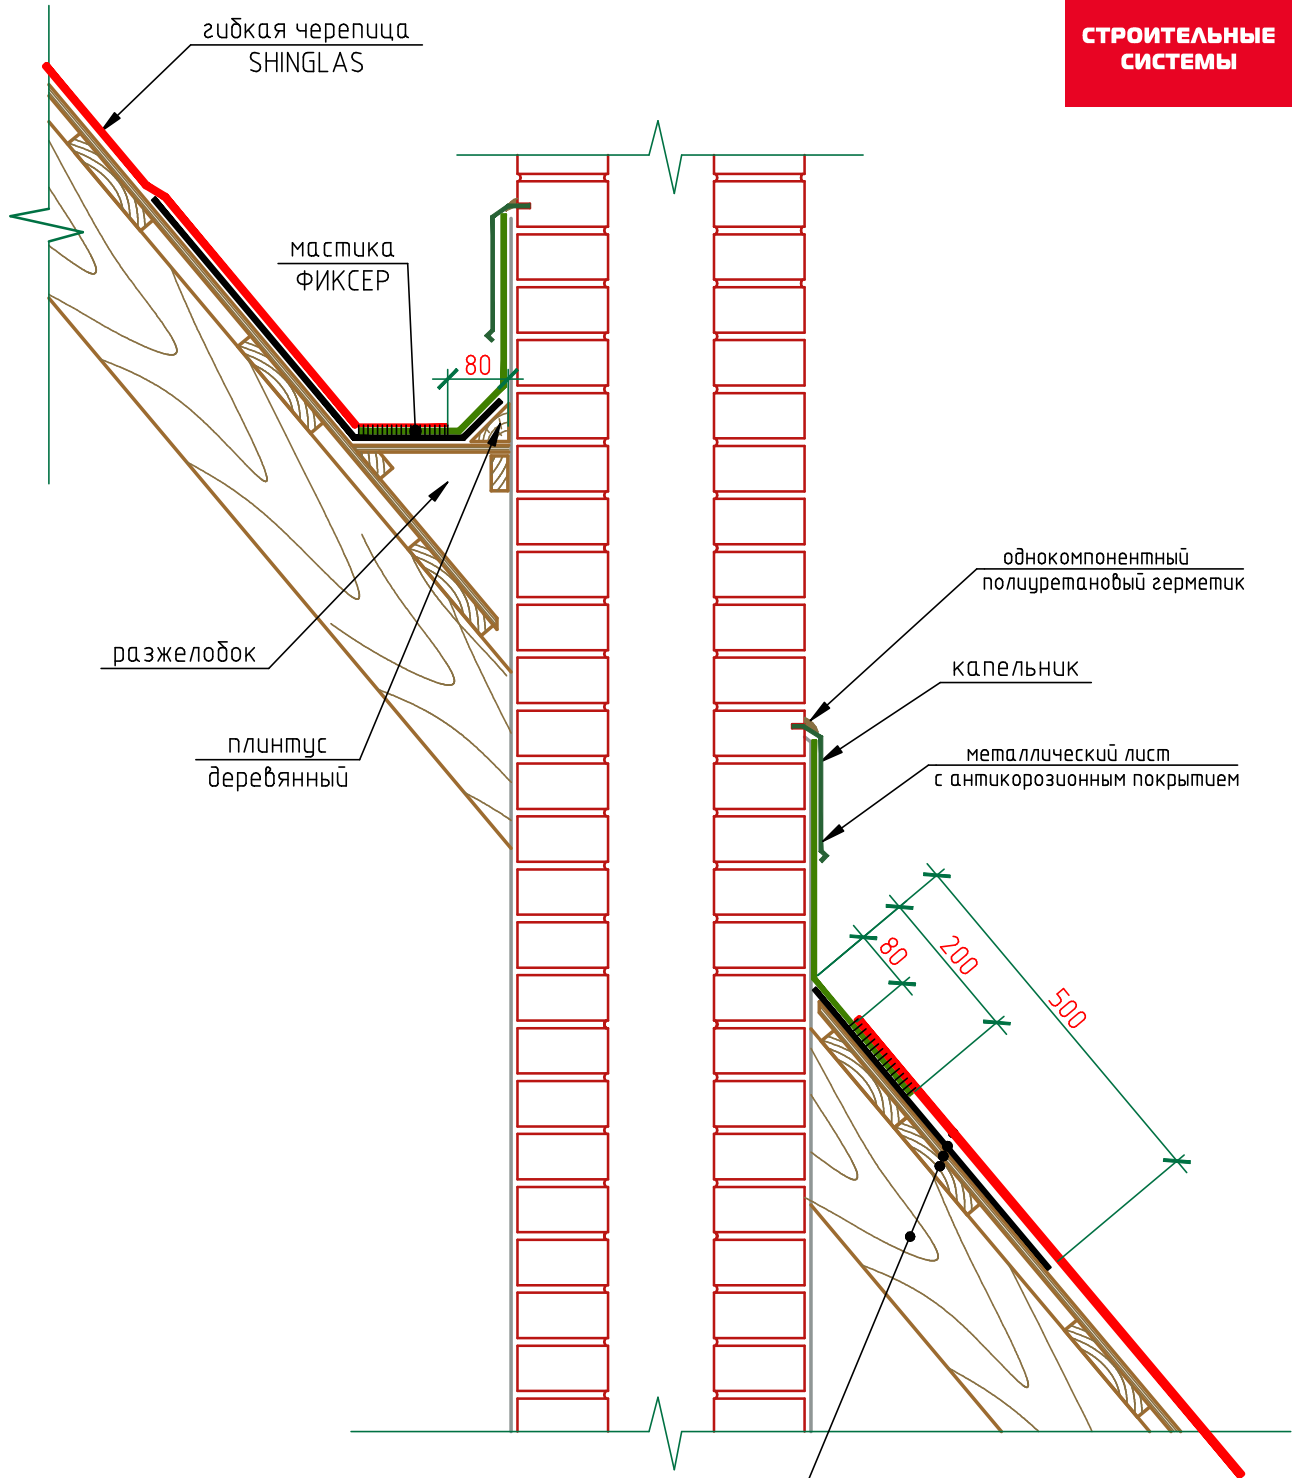


Сечение 2-2

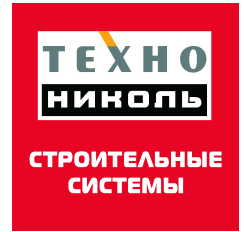

гибкая черепица SHINGLAS
Подкладочный ковер для Гибкой Черепицы/ANDEREP PROF
плита ОСП-3 либо ФСФ
сплошная обрешётка
стропильная система