

гибкая черепица SHINGLAS

Подкладочный ковер для Гибкой Черепицы/ANDEREP PROF

плита ОСП-3 либо ФСФ

шаговая обрешетка

вент канал / контрбрус

супердиффузионная пленка ТехноНИКОЛЬ

теплоизоляционные плиты ТехноНИКОЛЬ \ стропила

пароизоляционная пленка ТехноНИКОЛЬ


контрутепление - плиты ТехноНИКОЛЬ 50мм \ брус

прогон / металлокаркас

два слоя ГКЛБ по 12.5 мм

**ТЕХНО  
НИКОЛЬ**

**СТРОИТЕЛЬНЫЕ  
СИСТЕМЫ**

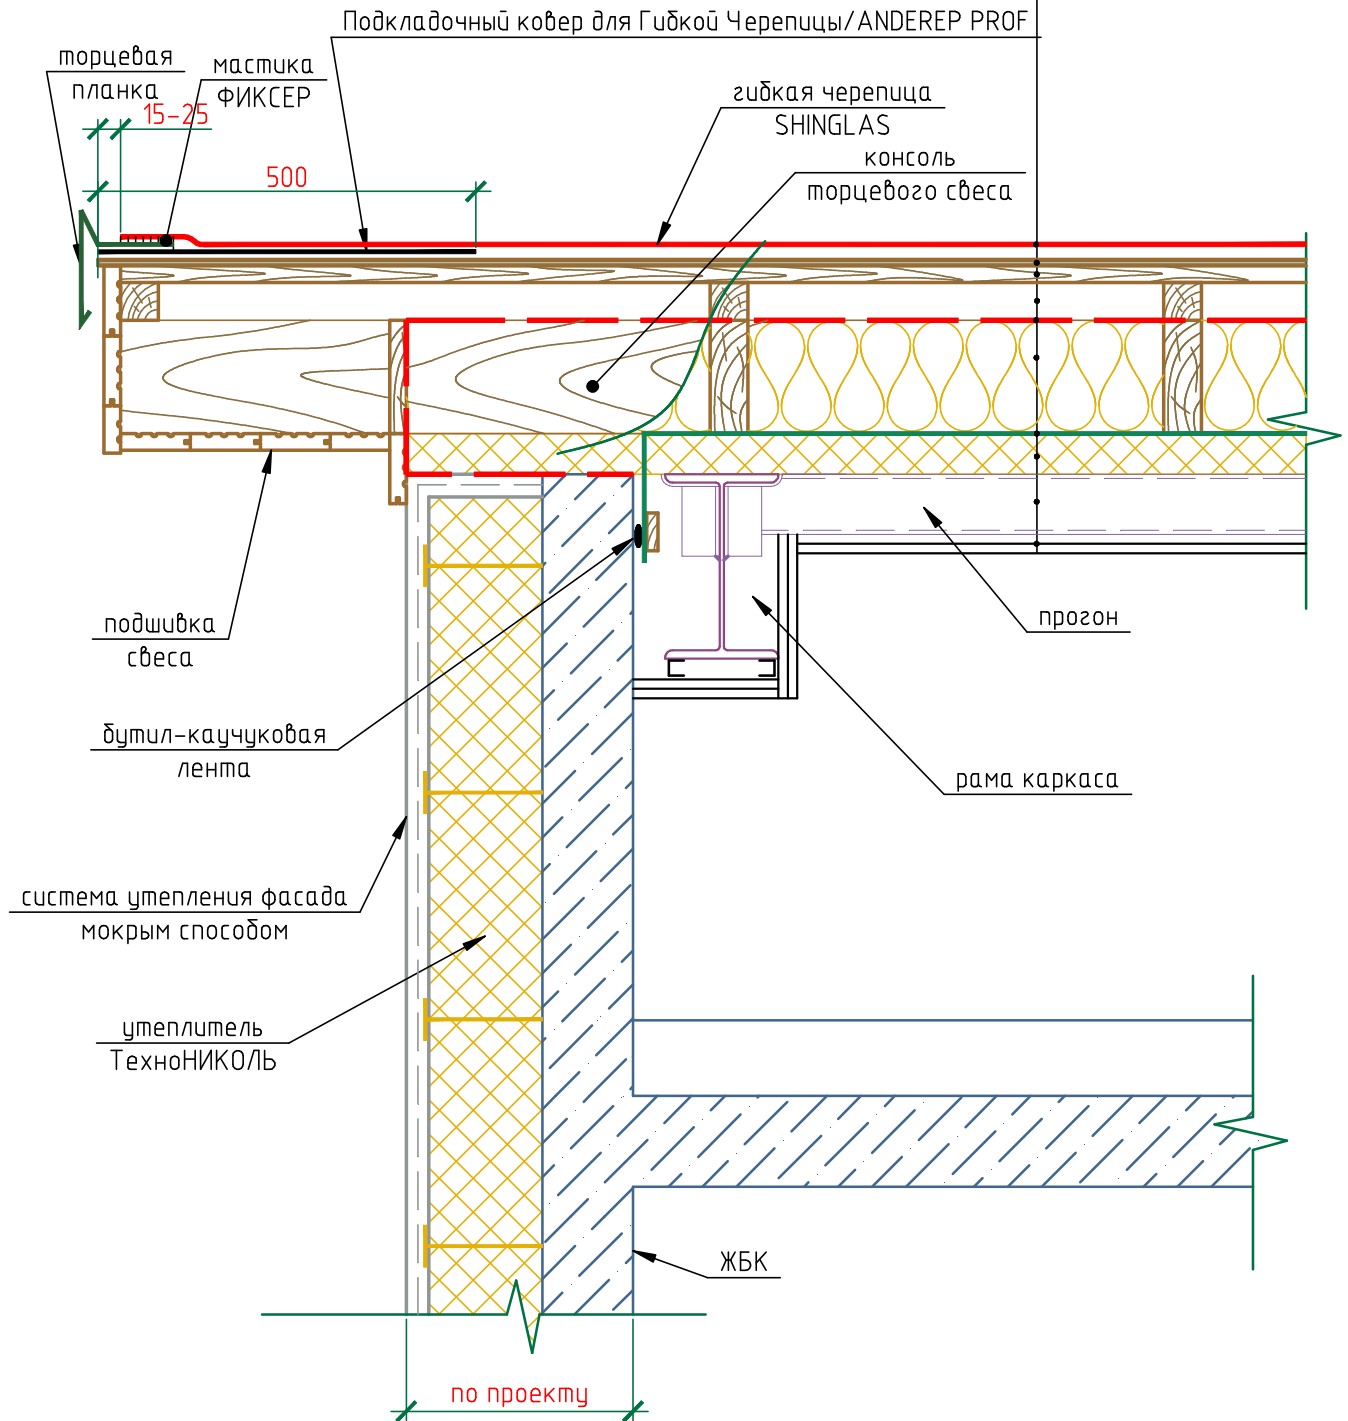

						Совмещенный чердак с метал. стропильной системой. Фронтон. Наружная стена - ж/б конструкции	ЛИСТ
Изм.	Кол.уч.	Лист	Ндок.	Подп.	Дата		19